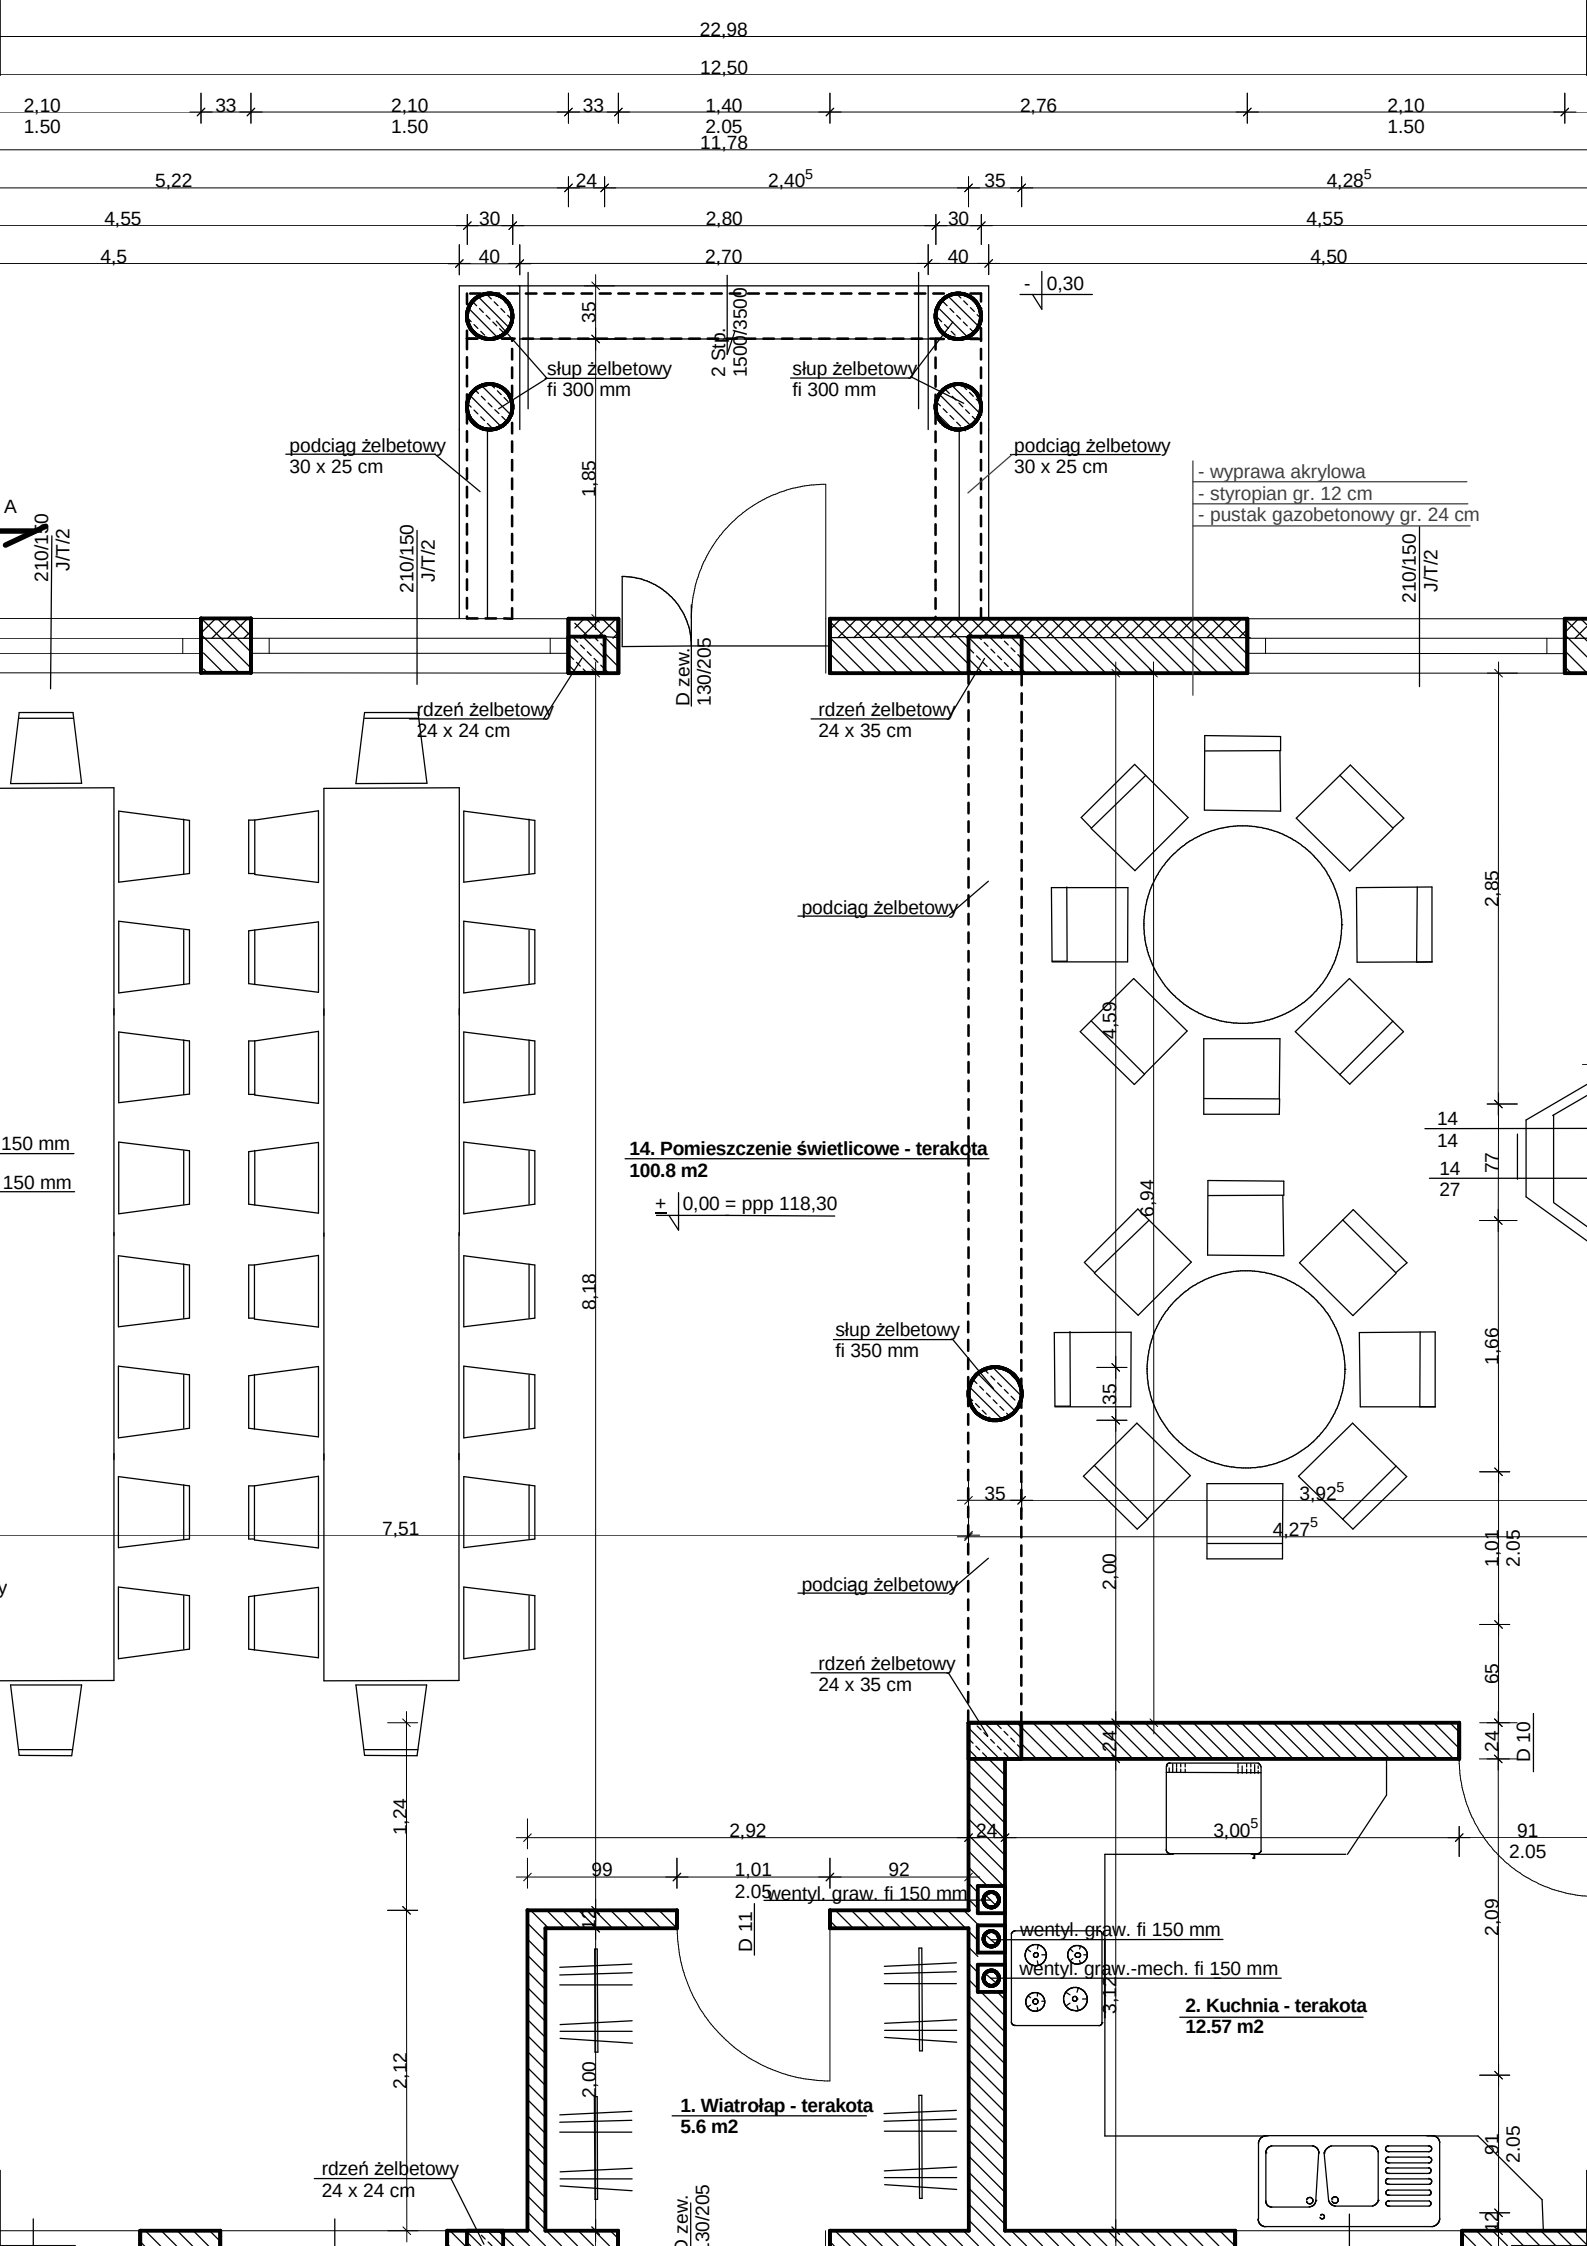
22,98
12,50
2,10
1.50
33
2,10
1.50
33
1,40
2.05
2,76
2,10
1.50
11,78
5,22
24
2,40⁵
35
4,28⁵
4,55
30
2,80
30
4,55
4,5
40
2,70
40
4,50
- 0,30
35
2 Std. 1500/3500
słup żelbetowy
fi 300 mm
słup żelbetowy
fi 300 mm
podciąg żelbetowy
30 x 25 cm
podciąg żelbetowy
30 x 25 cm
- wyprawa akrylowa
- styropian gr. 12 cm
- pustak gazobetonowy gr. 24 cm
A
210/150
J/T/2
210/150
J/T/2
210/150
J/T/2
1,85
D zew.
130/205
rdzeń żelbetowy
24 x 24 cm
rdzeń żelbetowy
24 x 35 cm
podciąg żelbetowy
2,85
4,59
14
14
14
27
77
150 mm
150 mm
14. Pomieszczenie świetlicowe - terakota
100.8 m2
± 0,00 = ppp 118,30
6,94
8,18
słup żelbetowy
fi 350 mm
1,66
35
35
3,92⁵
7,51
4,27⁵
1,01
2.05
2,00
podciąg żelbetowy
rdzeń żelbetowy
24 x 35 cm
65
24
D 10
1,24
2,92
24
3,00⁵
91
2.05
99
1,01
2.05
92
wentyl. graw. fi 150 mm
D 11
wentyl. graw. fi 150 mm
wentyl. graw.-mech. fi 150 mm
3,12
2. Kuchnia - terakota
12.57 m2
2,09
2,12
2,00
1. Wiatrołap - terakota
5.6 m2
91
2.05
rdzeń żelbetowy
24 x 24 cm
D zew.
130/205
12