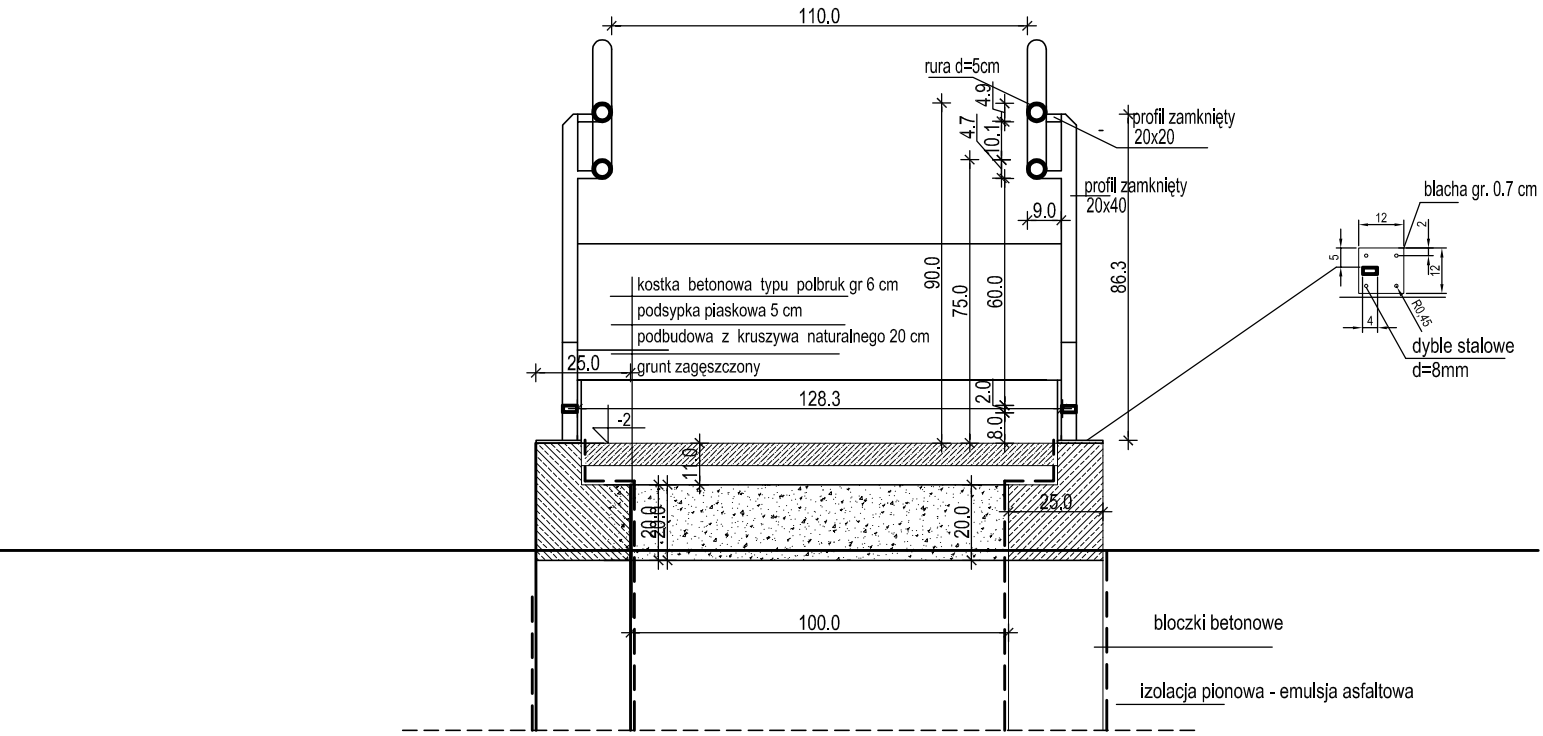

rampa przekrój 1:20

elementy stalowe spawane , malowane farbą na rdzę lub farbą chlorokauczukową w kolorze brązowym

wymiary rampy sprawdzić w naturze