


PROJEKT BUDOWLANO - WYKONAWCZY KOMPLEKSU SPORTOWEGO “MOJE BOISKO ORLIK 2012”
SCHEMAT DRENAŻU BOISK SPORTOWYCH SKALA 1 : 250

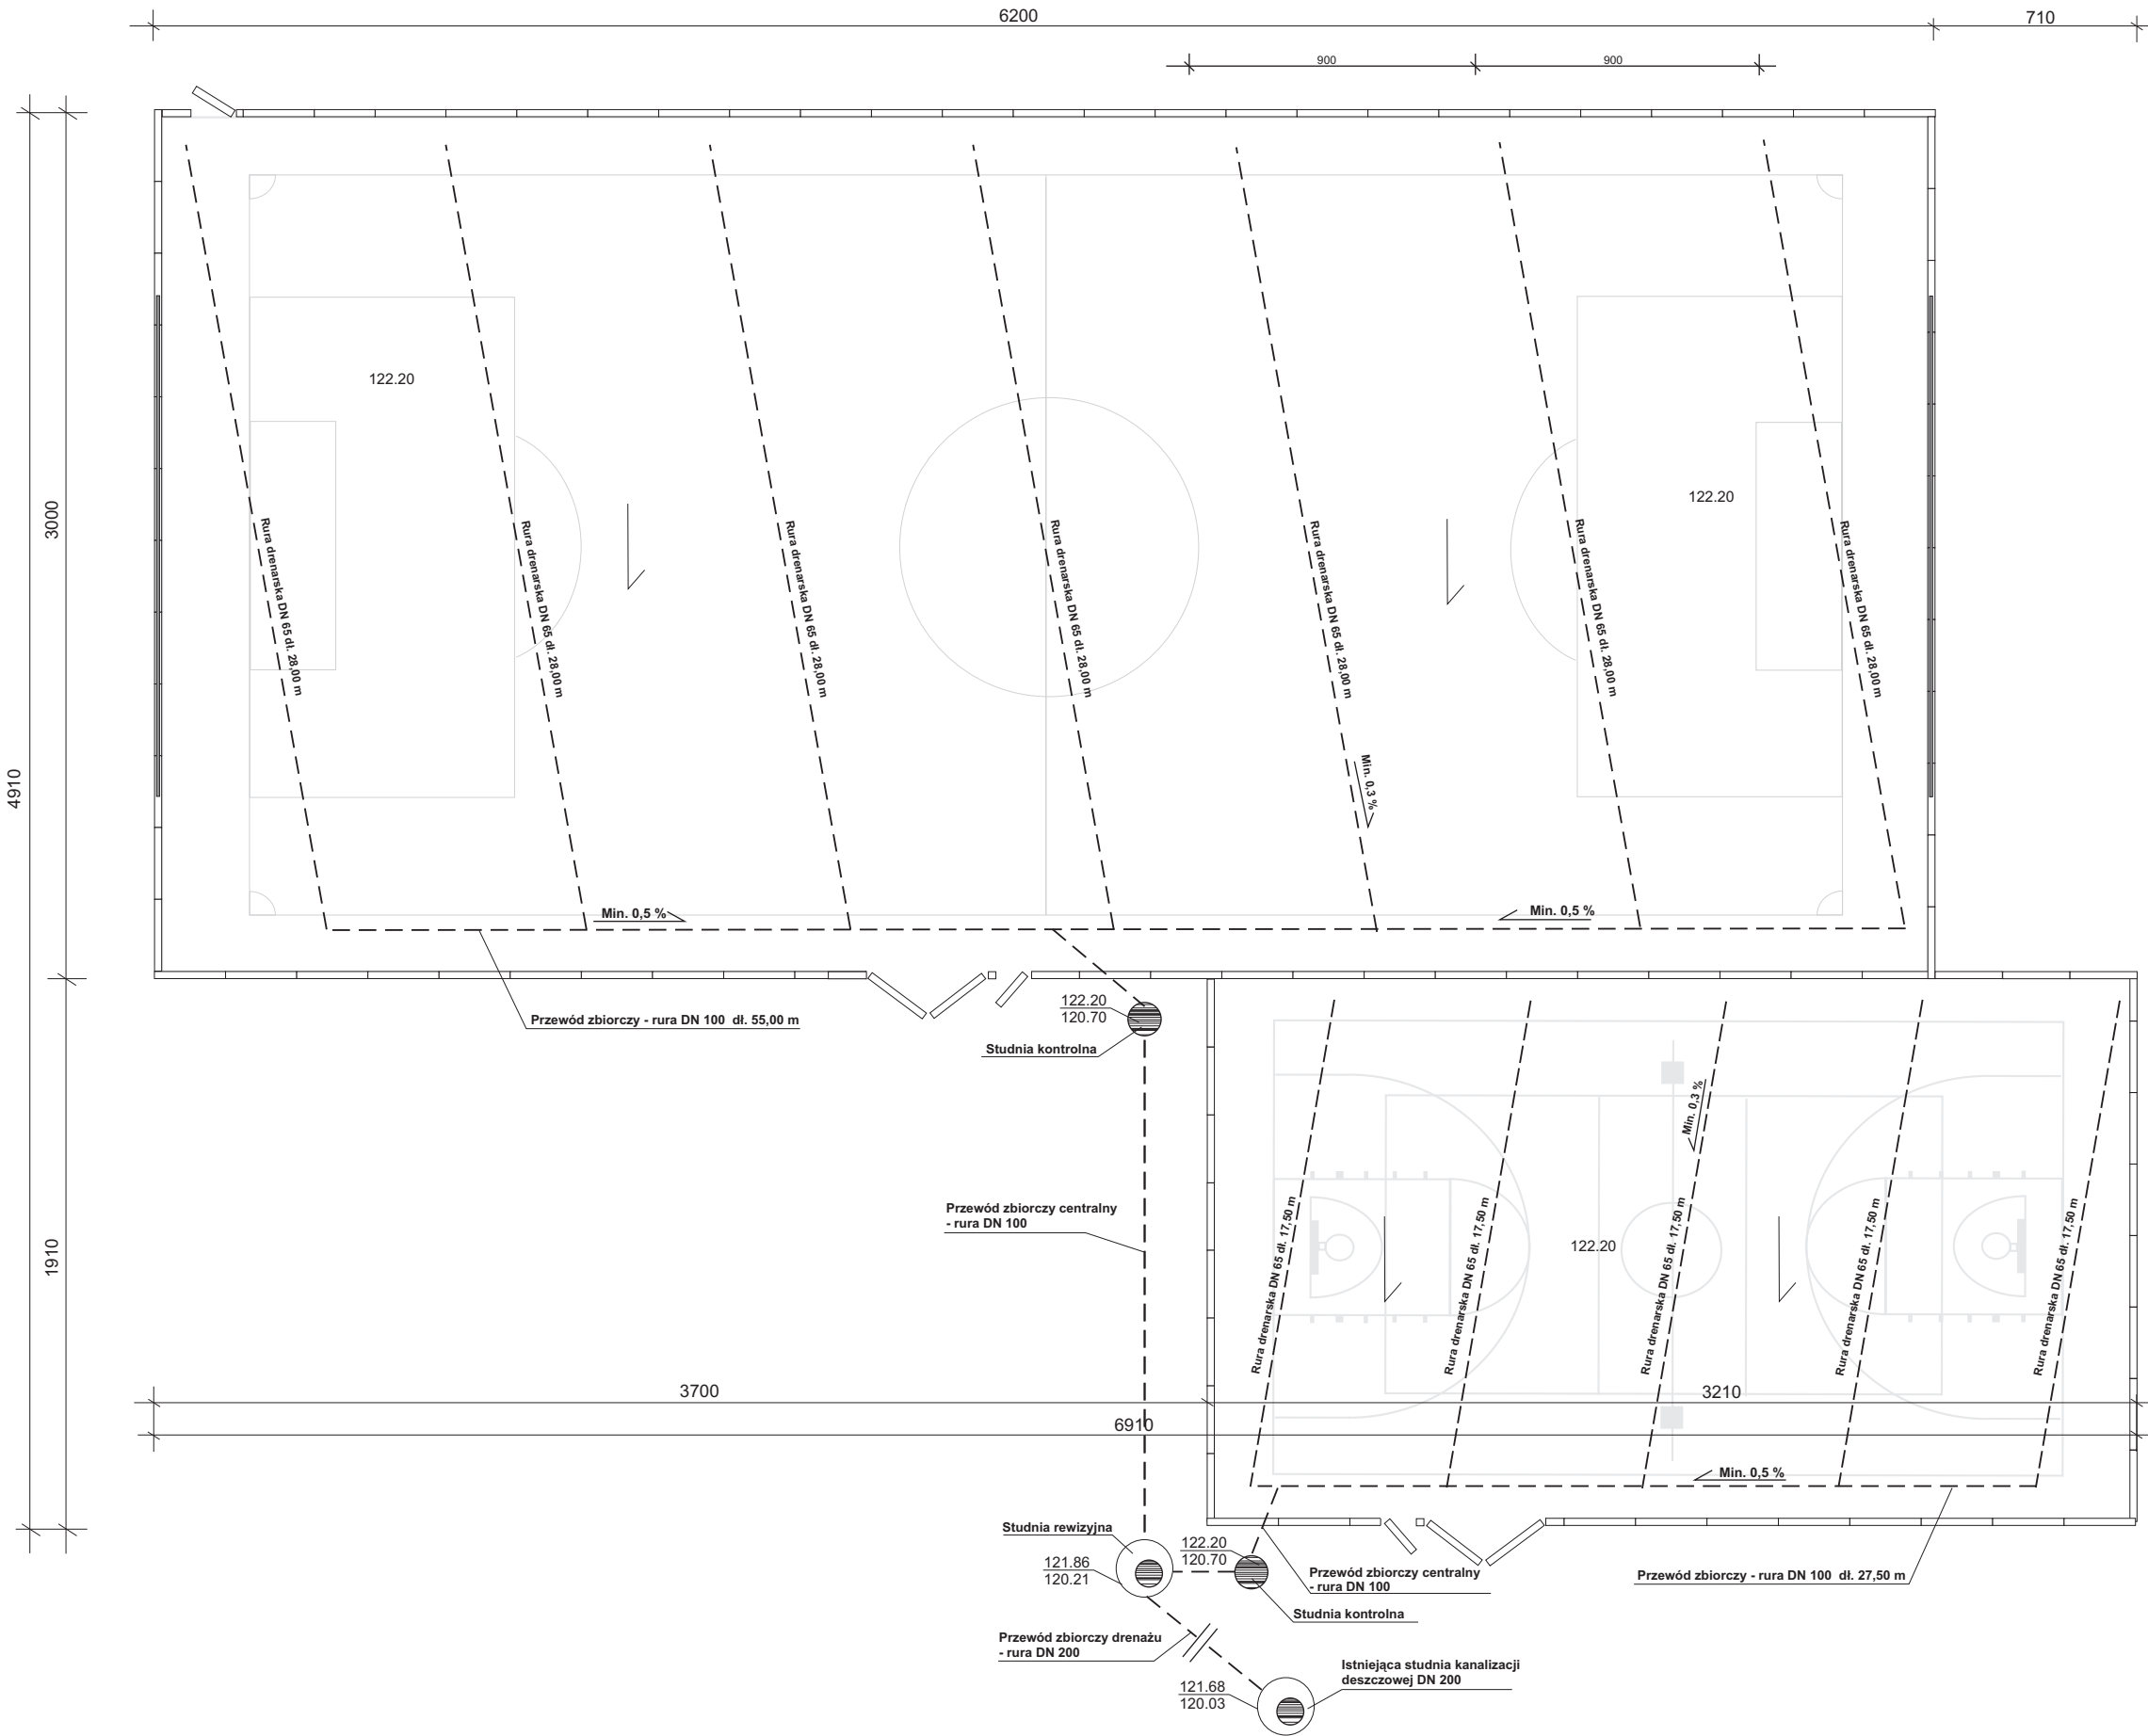

ZAKŁAD USŁUG BUDOWLANYCH I OBSŁUGI INWESTYCJI A.J.M-INWEST Andrzej Maciorowski 15 - 337 Białystok, ul. Pułaskiego 129/18 tel./fax 85 7163186, kom. +48 603686603 NIP 546-000-01-45 REGON 050013535				
OBIEKT	KOMPLEKS SPORTOWY "MOJE BOISKO ORLIK 2012"			
LOKALIZACJA	KRYPNO KOŚCIELNE DZIAŁKI NR. 99/2; 100; 101/1; KRYPNO WIELKIE 32/2; 32/3			
INWESTOR	GMINA KRYPNO, KRYPNO KOŚCIELNE 23B, 19 - 111 KRYPNO			
TEMAT RYSUNKU	SCHEMAT DRENAŻU BOISK SPORTOWYCH			
BRANŻA	ARCHITEKTONICZNO - BUDOWLANA	PODPIS	SKALA	1 : 250
PROJEKTANT	mgr inż. Andrzej Maciorowski upr. bud. nr BŁ - 44/19		NUMER RYSUNKU	
			4	
			DATA OPRACOWANIA	
			KWIECIEŃ 2011	
Rysunki chronione prawem autorskim Dz. U. Nr 24 z 23 lutego 1994 roku, poz. 83 Wszelkie zmiany i powielanie oraz wykorzystywanie bez zgody autora jest zabronione				