


PROJEKT BUDOWLANO - WYKONAWCZY KOMPLEKSU SPORTOWEGO "MOJE BOISKO ORLIK 2012"
PRZEKRÓJ NAWIERZCHNI BOISKA TRAWIASTEGO

- TRAWA SYNTETYCZNA (WYSOKA)
- WARSTWA WYRÓWNAWCZA: mieszanka drobna granulowana ze skał magmowych o wskaźniku piaskowym >65% (0,075-4mm) gr. 5 cm
- WARSTWA NOŚNA: KLINIEC (4-31,5mm) lub alternatywnie kruszywo łamane stabilizowane mechanicznie (4-31,5mm) o wskaźniku piaskowym >50% i zawartości pyłów <5% gr. 15 cm
- RURY DRENARSKIE W OBSYPCE Z KRUSZYWA PŁUKANEGO 8 - 16 mm
- GEOWŁÓKNINA DRENARSKO - SEPARUJĄCA z włókien ciągłych
- WARSTWA PIASKU ŚREDNIO LUB GRUBOZIARNISTEGO gr. 15 cm ZAGĘSZCZANEGO WARSTWOWO DO $I_s=1$
- GRUNT RODZIMY WG. WARUNKÓW GRUNTOWYCH

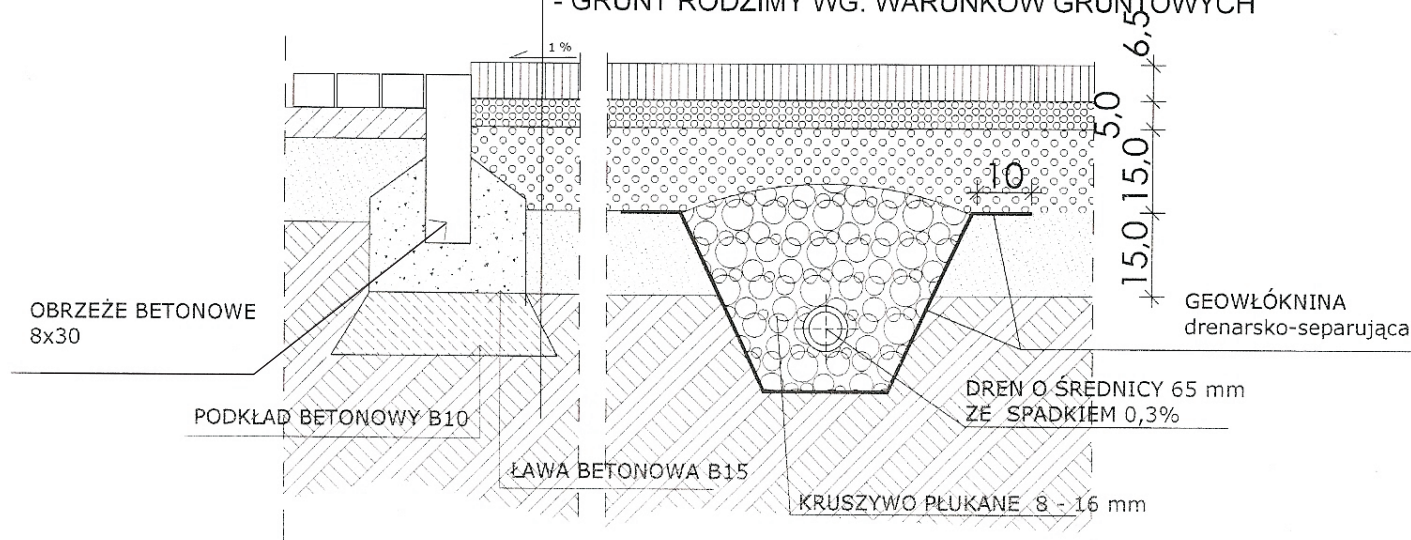

ZAKŁAD USŁUG BUDOWLANYCH
I OBSŁUGI INWESTYCJI
A.J.M-INWEST
Andrzej Maciorowski
15 - 337 Białystok, ul. Pułaskiego 129/18
tel./fax 85 7163186, kom. +48 603686603
NIP 546-000-01-45 REGON 050013535

OBIEKT	KOMPLEKS SPORTOWY "MOJE BOISKO ORLIK 2012"		
LOKALIZACJA	KRYPNO KOŚCIELNE DZIAŁKI NR. 99/2; 100; 101/1; KRYPNO WIELKIE 32/2; 32/3		
INWESTOR	GMINA KRYPNO, KRYPNO KOŚCIELNE 23B, 19 - 111 KRYPNO		
TEMAT RYSUNKU	PRZEKRÓJ NAWIERZCHNI BOISKA TRAWIASTEGO		
BRANŻA	ARCHITEKTONICZNO - BUDOWLANA	PODPIS	SKALA
PROJEKTANT	mgr inż. Andrzej Maciorowski upr. bud. nr BŁ - 44/19		NUMER RYSUNKU
			7
			DATA OPRACOWANIA
			KWIECIEŃ 2011
Rysunki chronione prawem autorskim Dz. U. Nr 24 z 23 lutego 1994 roku, poz. 83 Wszelkie zmiany i powielanie oraz wykorzystywanie bez zgody autora jest zabronione			