


PROJEKT BUDOWLANO - WYKONAWCZY KOMPLEKSU SPORTOWEGO "MOJE BOISKO ORLIK 2012"
 PODJAZD DLA OSÓB NIEPEŁNOSPRAWNYCH - PRZEKRÓJ PIONOWY SKALA 1 : 25

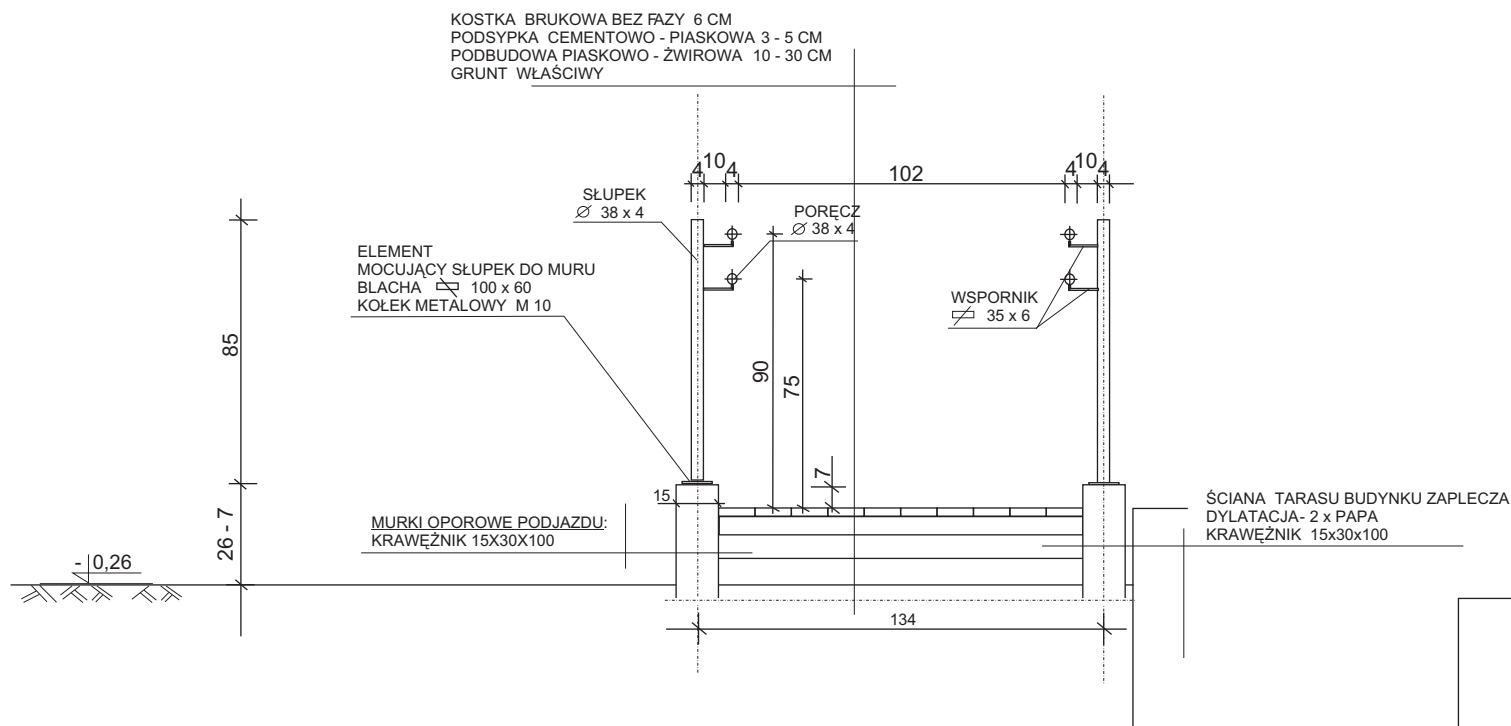

ZABEZPIECZENIE ANTYKOROZYJNE ELEMENTÓW METALOWYCH:
 - FARBA PODKŁADOWA
 - EMALIA CHLOROKAUCZUKOWA - KOLOR CZARNY
 Wykonanie powłok zgodnie z zaleceniami producenta farb.

ZAKŁAD USŁUG BUDOWLANYCH
 I OBSŁUGI INWESTYCJI
A.J.M-INWEST
 Andrzej Maciorowski
 15 - 337 Białystok, ul. Pułaskiego 129/18
 tel./fax 85 7163186, kom. +48 603686603
 NIP 546-000-01-45 REGON 050013535

OBIEKT	KOMPLEKS SPORTOWY "MOJE BOISKO ORLIK 2012"		
LOKALIZACJA	KRYPNO KOŚCIELNE DZIAŁKI NR. 99/2; 100; 101/1; KRYPNO WIELKIE 32/2; 32/3		
INWESTOR	GMINA KRYPNO, KRYPNO KOŚCIELNE 23B, 19 - 111 KRYPNO		
TEMAT RYSUNKU	PODJAZD DLA OSÓB NIEPEŁNOSPRAWNYCH - PRZEKRÓJ PIONOWY		
BRANŻA	ARCHITEKTONICZNO - BUDOWLANA	PODPIS	SKALA 1 : 25
PROJEKTANT	mgr inż. Andrzej Maciorowski upr. bud. nr BŁ - 44/19		NUMER RYSUNKU
			9
			DATA OPRACOWANIA
			KWIECIEŃ 2011
Rysunki chronione prawem autorskim Dz. U. Nr 24 z 23 lutego 1994 roku, poz. 83 Wszelkie zmiany i powielanie oraz wykorzystywanie bez zgody autora jest zabronione			