

PLAN SYTUACYJNY
1:5000

Obręb : KULESZE CHOBOTKI


Gmina : KRYPNO

Powiat : moniecki

Województwo : podlaskie

OZNACZENIA :

- $L = 180\text{ m}$ – numer odcinka i jego długość
- $\varnothing 40\text{ L} = 6$ – przepust poprzeczny średnicy 40 cm, długości 6 m
- rowy odwadniające trójkątne 70 cm x 70 cm

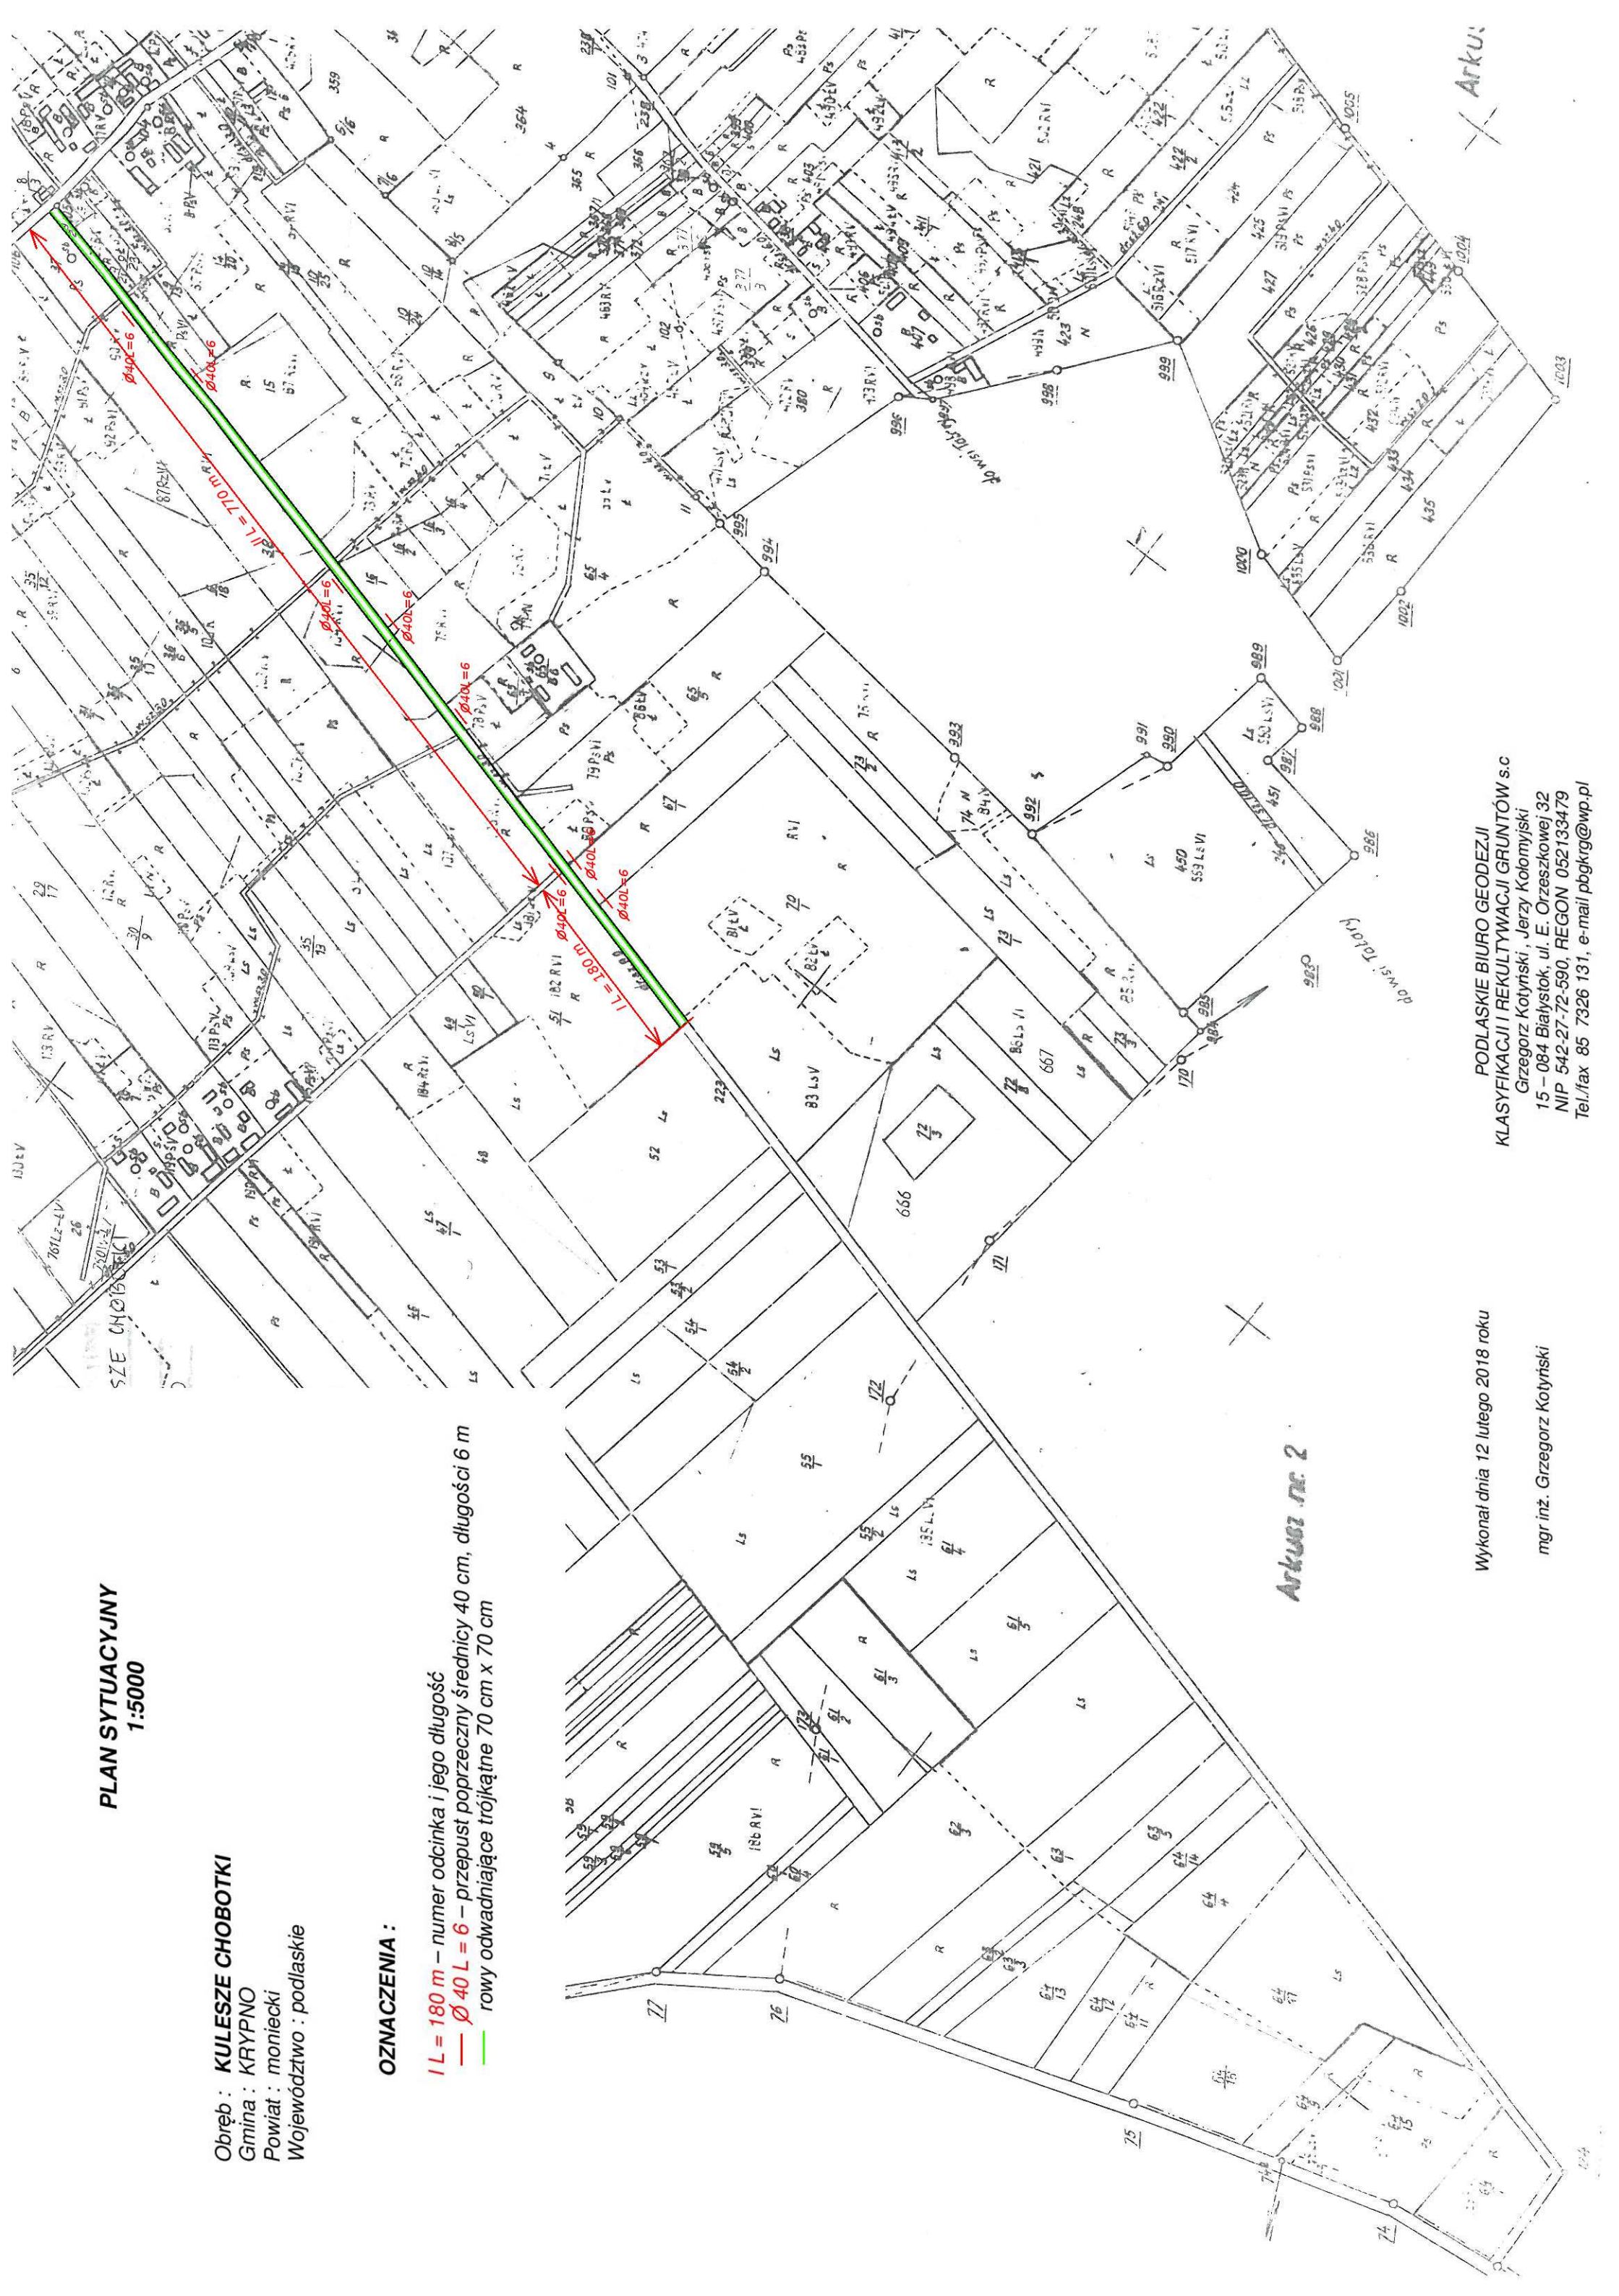

Wykonał dnia 12 lutego 2018 roku

mgr inż. Grzegorz Kotyński

PODLASKIE BIURO GEODEZJI
KLASYFIKACJI I REKULTYWACJI GRUNTÓW s.c
Grzegorz Kotyński, Jerzy Kolomyjski
15 – 084 Białystok, ul. E. Orzeszkowej 32
NIP 542-27-72-590, REGON 052133479
Tel./fax 85 7326 131, e-mail pbgrkg@wp.pl